


±779500
±1093600

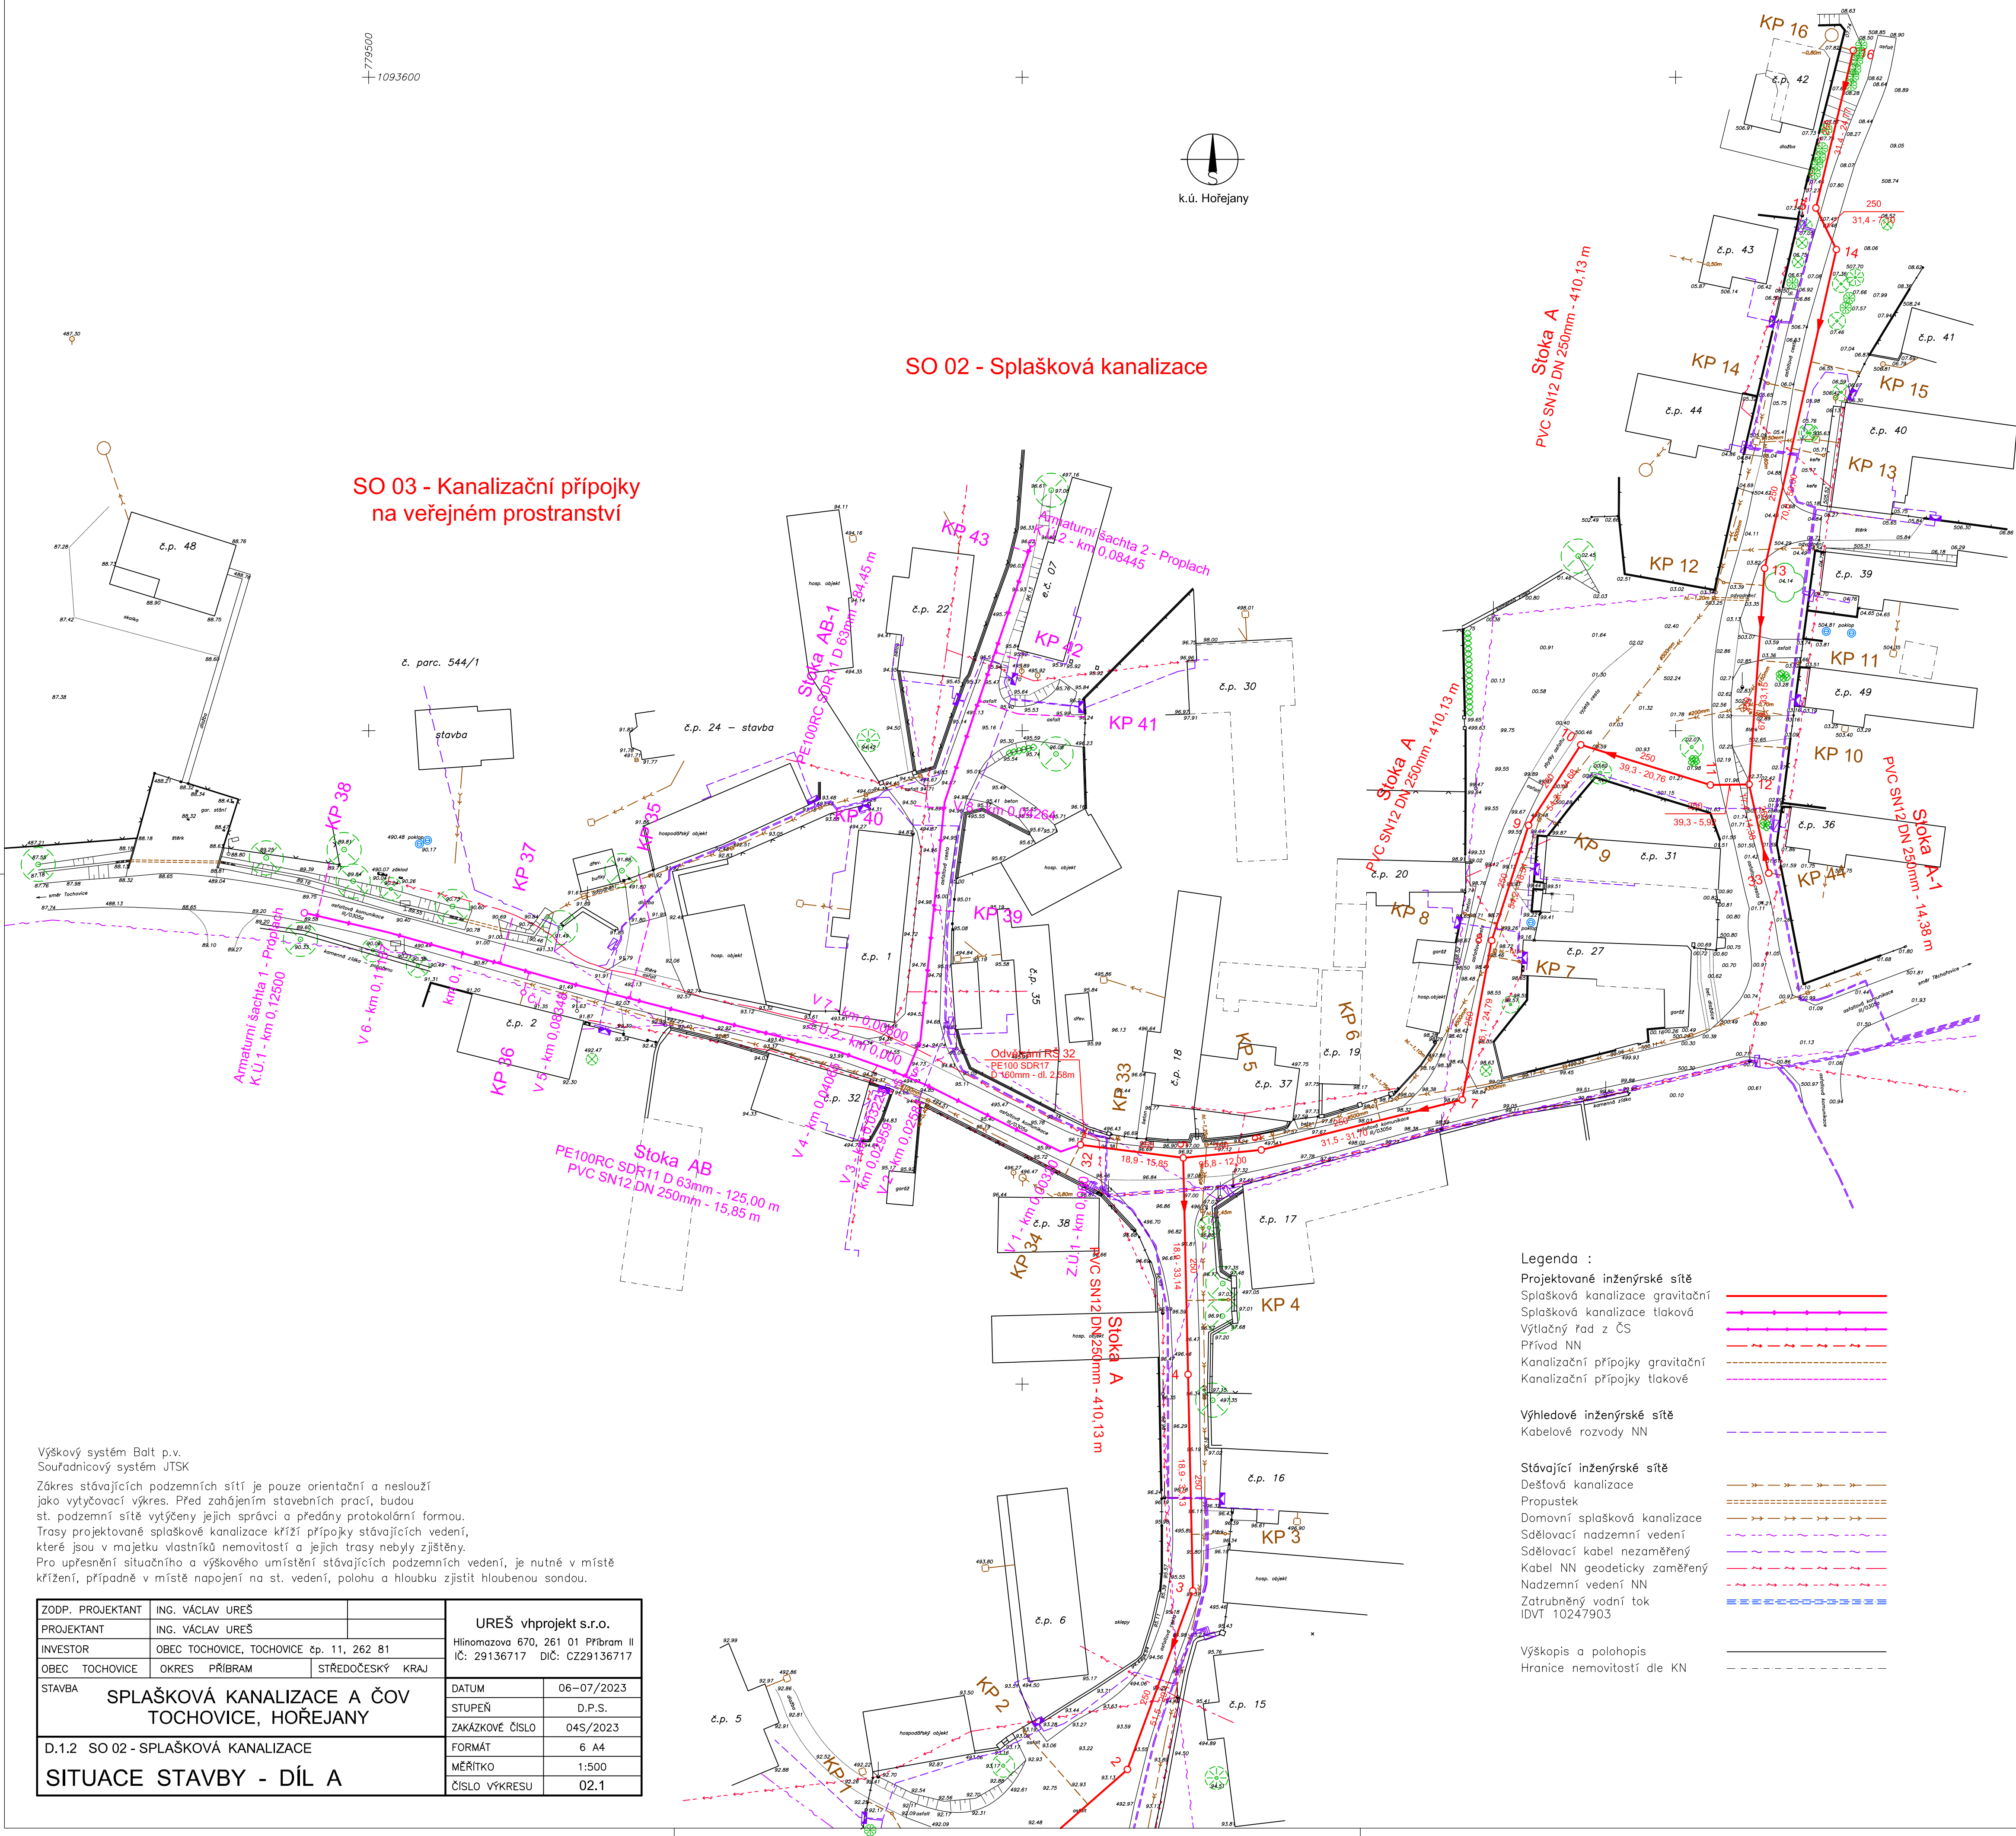

SO 02 - Splašková kanalizace

SO 03 - Kanalizační přípojky na veřejném prostranství



Výškový systém Balt p.v.
Souradnicový systém JTSK

Zákes stávajících podzemních sítí je pouze orientační a neslouží jako výtčovací výkres. Před zahájením stavebních prací, budou st. podzemní síť výtčeny jejich správci a předány protokolární formou. Trasy projektované splaškové kanalizace kříží přípojky stávajících vedení, které jsou v majetku vlastníků nemovitostí a jejich trasy nebyly zjištěny. Pro upřesnění situačního a výškového umístění stávajících podzemních vedení, je nutné v místě křížení, případně v místě napojení na st. vedení, polohu a hloubku zjistit hloubenou sondou.

ZODP. PROJEKTANT	ING. VÁCLAV UŘEŠ	UREŠ vhpprojekt s.r.o. Hlinomazova 670, 261 01 Příbram II IČ: 29136717 DIČ: CZ29136717
PROJEKTANT	ING. VÁCLAV UŘEŠ	
INVESTOR	OBEC TOCHOVICE, TOCHOVICE čp. 11, 262 81	
OBEC TOCHOVICE	OKRES PŘÍBRAM	
	STŘEDOČESKÝ KRAJ	
STAVBA	SPLAŠKOVÁ KANALIZACE A ČOV TOCHOVICE, HOŘEJANY	
D.1.2 SO 02 - SPLAŠKOVÁ KANALIZACE	DATUM	06-07/2023
SITUACE STAVBY - DÍL A	STUPEŇ	D.P.S.
	ZAKÁZKOVÉ ČÍSLO	04S/2023
	FORMÁT	6 A4
	MĚŘÍTKO	1:500
	ČÍSLO VÝKRESU	02.1

Legenda :	
Projektované inženýrské sítě	
Splašková kanalizace gravitační	—
Splašková kanalizace tlaková	—
Výtlačný řad z ČS	—
Přívod NN	—
Kanalizační přípojky gravitační	—
Kanalizační přípojky tlakové	—
Výhledové inženýrské sítě	
Kabelové rozvody NN	—
Stávající inženýrské sítě	
Dešťová kanalizace	—
Propustek	—
Domovní splašková kanalizace	—
Sdělovací nadzemní vedení	—
Sdělovací kabel nezaměřený	—
Kabel NN geodeticky zaměřený	—
Nadzemní vedení NN	—
Zatrubněný vodní tok	—
IDVT 10247903	—
Výškopis a polohopis	
Hranice nemovitostí dle KN	—