


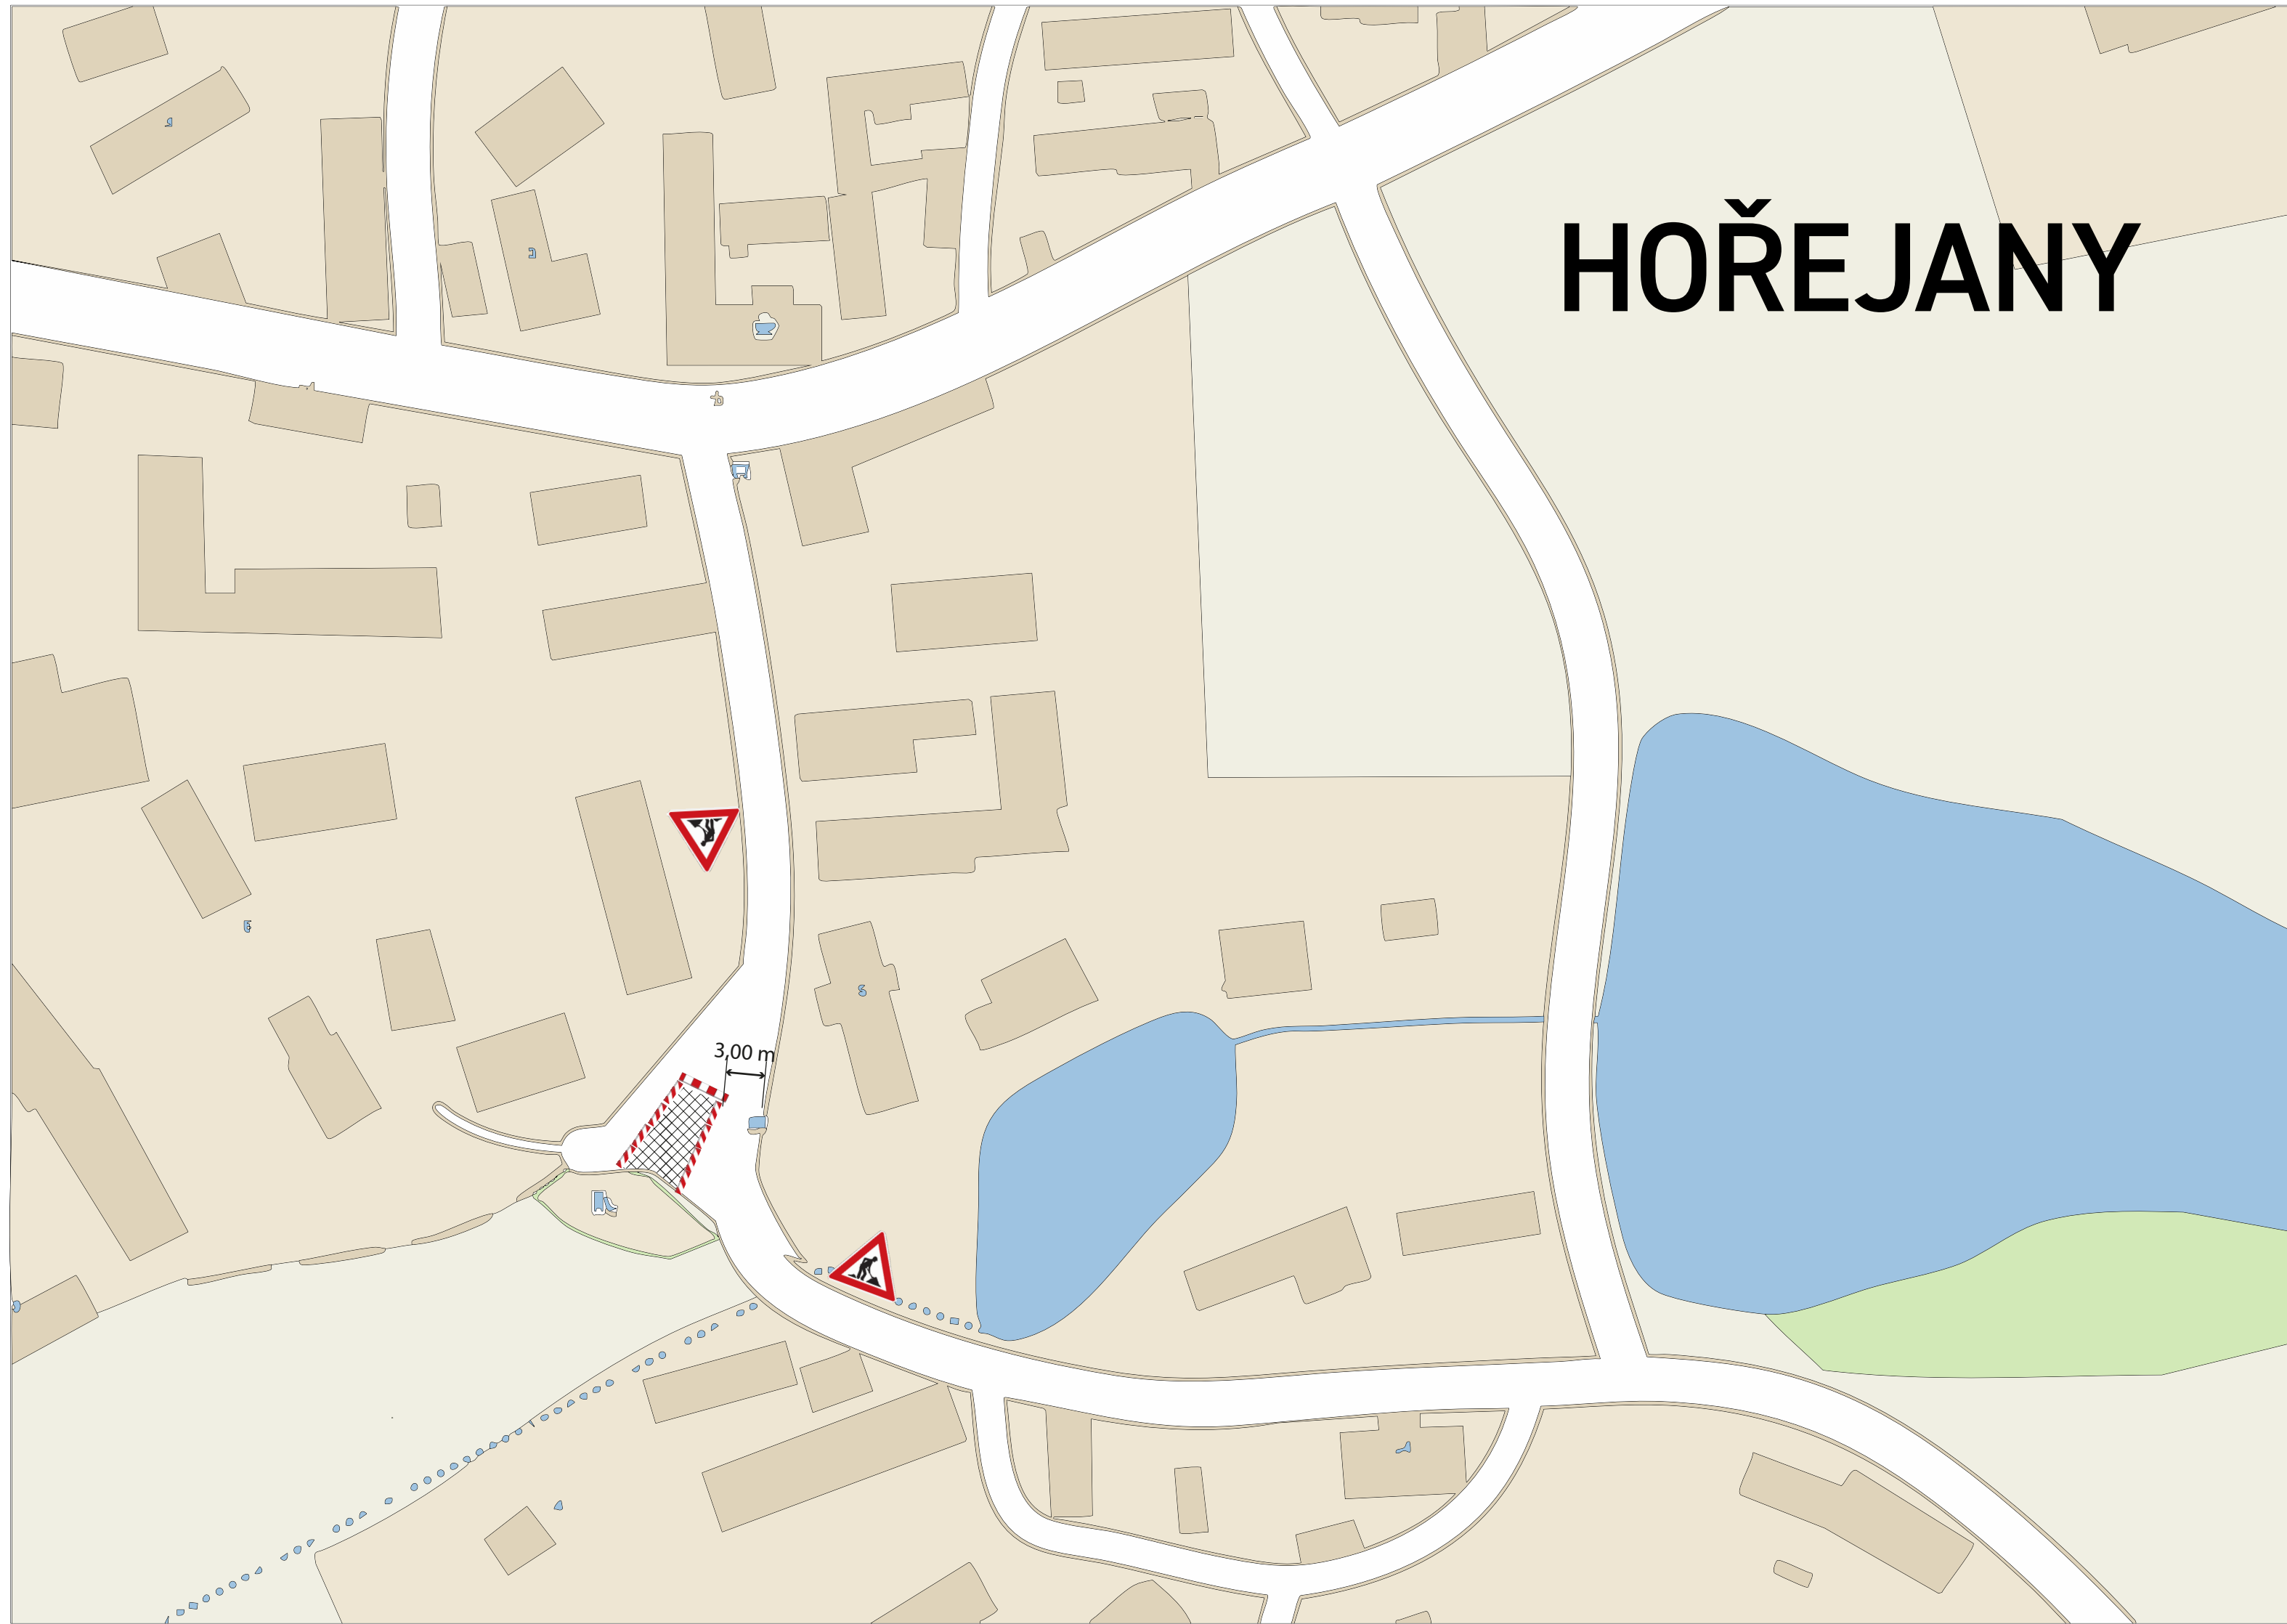

HOŘEJANY

DIO - 1. Etapa

14.7 - 3.8 2025




Z4b - 8ks



Z2 - 1ks



A15 - 2ks

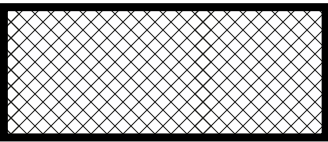

-Oblast stavební práce

Celk. počet značek: 11ks